Gemeindeamt Kleblach-Lind
A-9753 LIND im Drautal
Telefon (0 47 68) 217
Telefax (0 47 68) 217-4
E-Mail: kleblach-lind@ktn.gde.at
Bezirk Spittal an der Drau /Kärnten

Zahl: 810-0 /2010

VERORDNUNG

des Gemeinderates der Gemeinde Kleblach-Lind vom 29.10.2010, Zahl: 810-0/2010, mit welcher der Versorgungsbereich der Gemeindewasserversorgungsanlage Lind festgelegt wird.

Gemäß § 2 Gemeindewasserversorgungsgesetz 1997, K-GWVG, LGBl. Nr. 107/1997, zuletzt in der Fassung des Gesetzes LGBl. Nr. 42/2010, wird im Einvernehmen mit der Kärntner Landesregierung gemäß § 25 Abs. 2 Gemeindewasserversorgungsgesetz 1997, K-GWVG, LGBl. Nr. 107/1997, zuletzt in der Fassung des Gesetzes LGBl. Nr. 42/2010, verordnet:

§ 1

Der Versorgungsbereich der Gemeindewasserversorgungsanlage Lind umfasst jene Gründstücke, welche in der Anlage dieser Verordnung - Plandarstellung im Maßstab 1 : 2000 des Büros Dr. Lengyel ZT GmbH datiert mit 29.10.2010, GZ.: 2118 - durch farbliche Abgrenzung als Einzugsbereich ausgewiesen wird.
Der Lageplan liegt im Gemeindeamt Kleblach-Lind während der Amtsstunden zur öffentlichen Ansicht auf.

§ 2

(1) Diese Verordnung tritt am 01. November 2010 in Kraft.

(2) Mit dem Wirksamkeitsbeginn dieser Verordnung tritt die Verordnung des Gemeinderates der Gemeinde Kleblach-Lind vom 23.12.1980, Zahl 725-0/01/80, außer Kraft.

Anlage:
Plan mit Abgrenzung des Versorgungsbereiches
(M 1 : 2000)

Gemeinde Kleblach-Lind * Bez. Spittal a. d. Drau *

Der Bürgermeister:

(Manfred Fleißner)

Amtstafel
Angeschlagen am: 29.10.2010
Abgenommen am: 15. NOV. 2010

Gemeinde Kleblach-Lind * Bez. Spittal a. d. Drau *

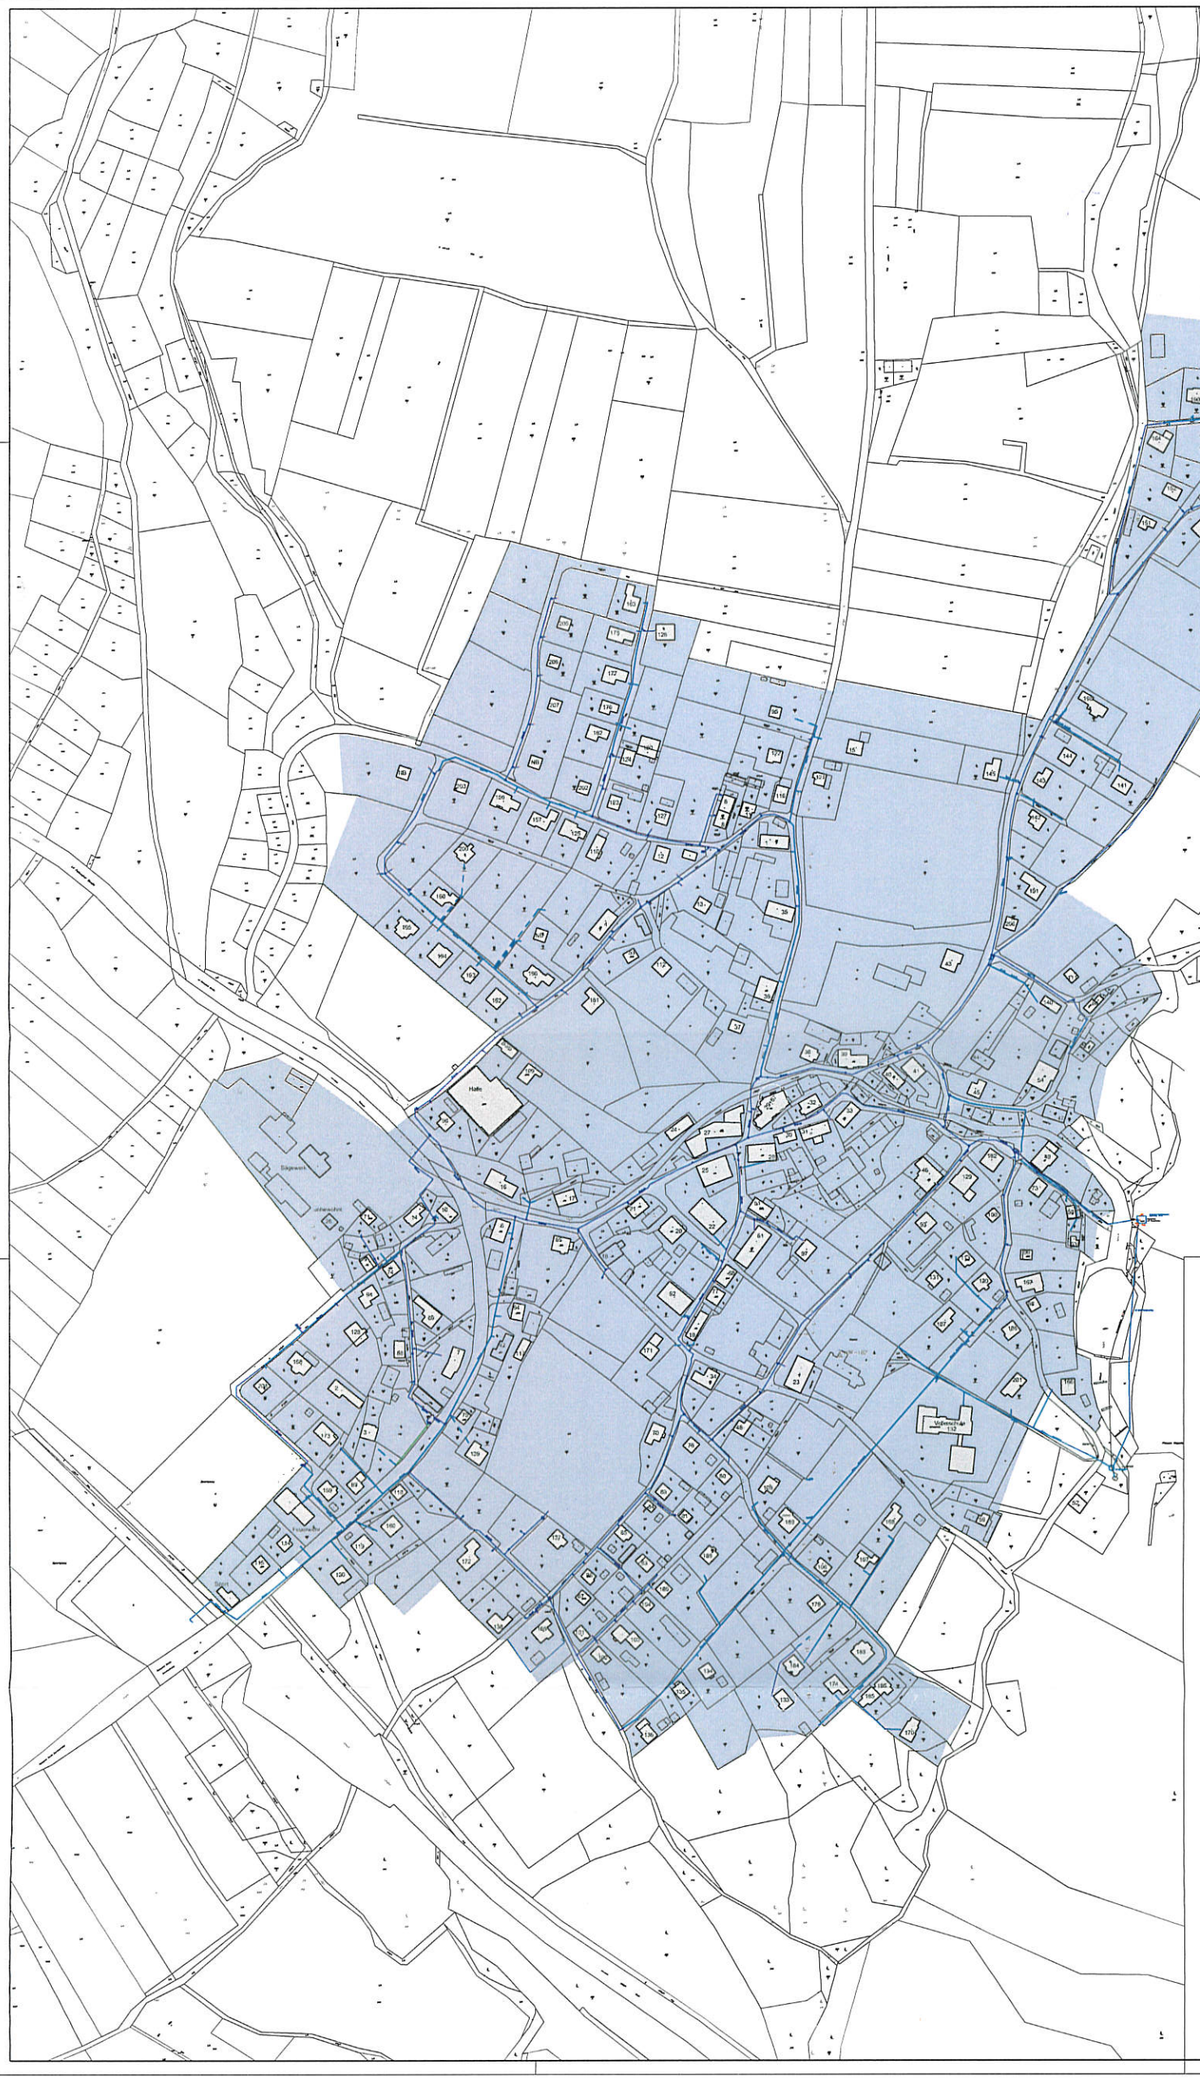

LEGENDE:

Gemeindewasserversorgungsbreich

GEMEINDE KLEBLACH – LIND

Lind 25
9753 Lind im Drautal

GEMEINDEWASSERVERSORGUNGSANLAGE VERSORGUNGSBEREICH LIND

BÜRO DR. LENGYEL ZT GMBH
A-1030 WIEN, Semmerg 46-50/1/2, Tel.:+43/1/7892469-0, Fax-DW, www.BDL.at
BÜRO: 9500 VILLACH, Hausergasse 28, +43/4242/23466-0, Fax-20
ZIVILTECHNIKER FÜR
KULTURTECHNIK UND WASSERWIRTSCHAFT
MASCHINENBAU (VERFAHRENSTECHNIK)
GESELLSCHAFTER: DI Wolfgang GEYER, DI Roland HOHENAUER, DI Alexander LENGYEL, Univ.Prof. BR.h.c. DI Dr. Werner LENGYEL

LAGEPLAN LIND
Planbeilage zur
Verordnung des Gemeinderates der Gemeinde Kleblach-Lind
vom 29.10.2010, Zahl: 810-0/210

Z.Nr.:	2118-80.821	Rev.: -	GZ.:	2118	ORDNUNGS-NR.: 1
Erstellt:	ab	Datum: 10/2010	Arbeitsfile:		
Geprüft:	WA	Datum: 10/2010	Archivfile:	80821_	PARIE:
Freigabe:	HR	Datum: 10/2010	Stand:	2010-10-29	
Originalgröße:	756835 mm	M.: 1:2000	Verkleinert:	"	M.: "
Für den Auftraggeber:			WASSERVERSORGUNGSBEREICH		QM-System zertifiziert durch: TÜV