

110

L N

GEMEINDE KLEBLACH-LIND	
Gebühr:	€ 3,90
Verw. Abgabe:	€
entrichtet:	
Geb. Verz.:	

1701/2
1/1 Gemeinde Kleblach-Lind

124/7
1/1 Gerhard Rohrer
Lind 183, 9753 Kleblach-Lind

127
1/1 Adolf Wegscheider
Lind 30, 9753 Kleblach-Lind

126/1
1/1 Doris Löschnig
Lind 185 b, 9753 Kleblach-Lind

124/6

126/2
1/1 Adolf Wegscheider
Lind 30, 9753 Kleblach-Lind
L N

126/5
1/1 Martin Wegscheider
Lind 185, 9753 Kleblach-Lind

LEGENDE

- Neubau
- Bestand
- Abbruch
- Schattenfläche Neubau
- Schattenfläche Bestand




124/3
L N

126/4
1/1 Doris Löschnig
Lind 185 b, 9753 Kleblach-Lind

126/3
1/2 Heidi Toff
Münzweg 11/1, 9500 Villach
1/2 Ingrid Wegscheider
Lind 170, 9753 Kleblach-Lind

±0,00 = FBOK EG Bestand

BAUHERR wegscheider martin lind 185, 9753 kleblach-lind	BAUVORHABEN: MFH wegscheider lind 185, 9753 kleblach-lind	PLAN NR.: 23051 - EIN_01	PLANUNGSSTUFE: Einreichung	DATUM: 05.09.2024	Plantitel: Lageplan	MASSTAB: 1:200
--	--	-----------------------------	-------------------------------	----------------------	------------------------	-------------------

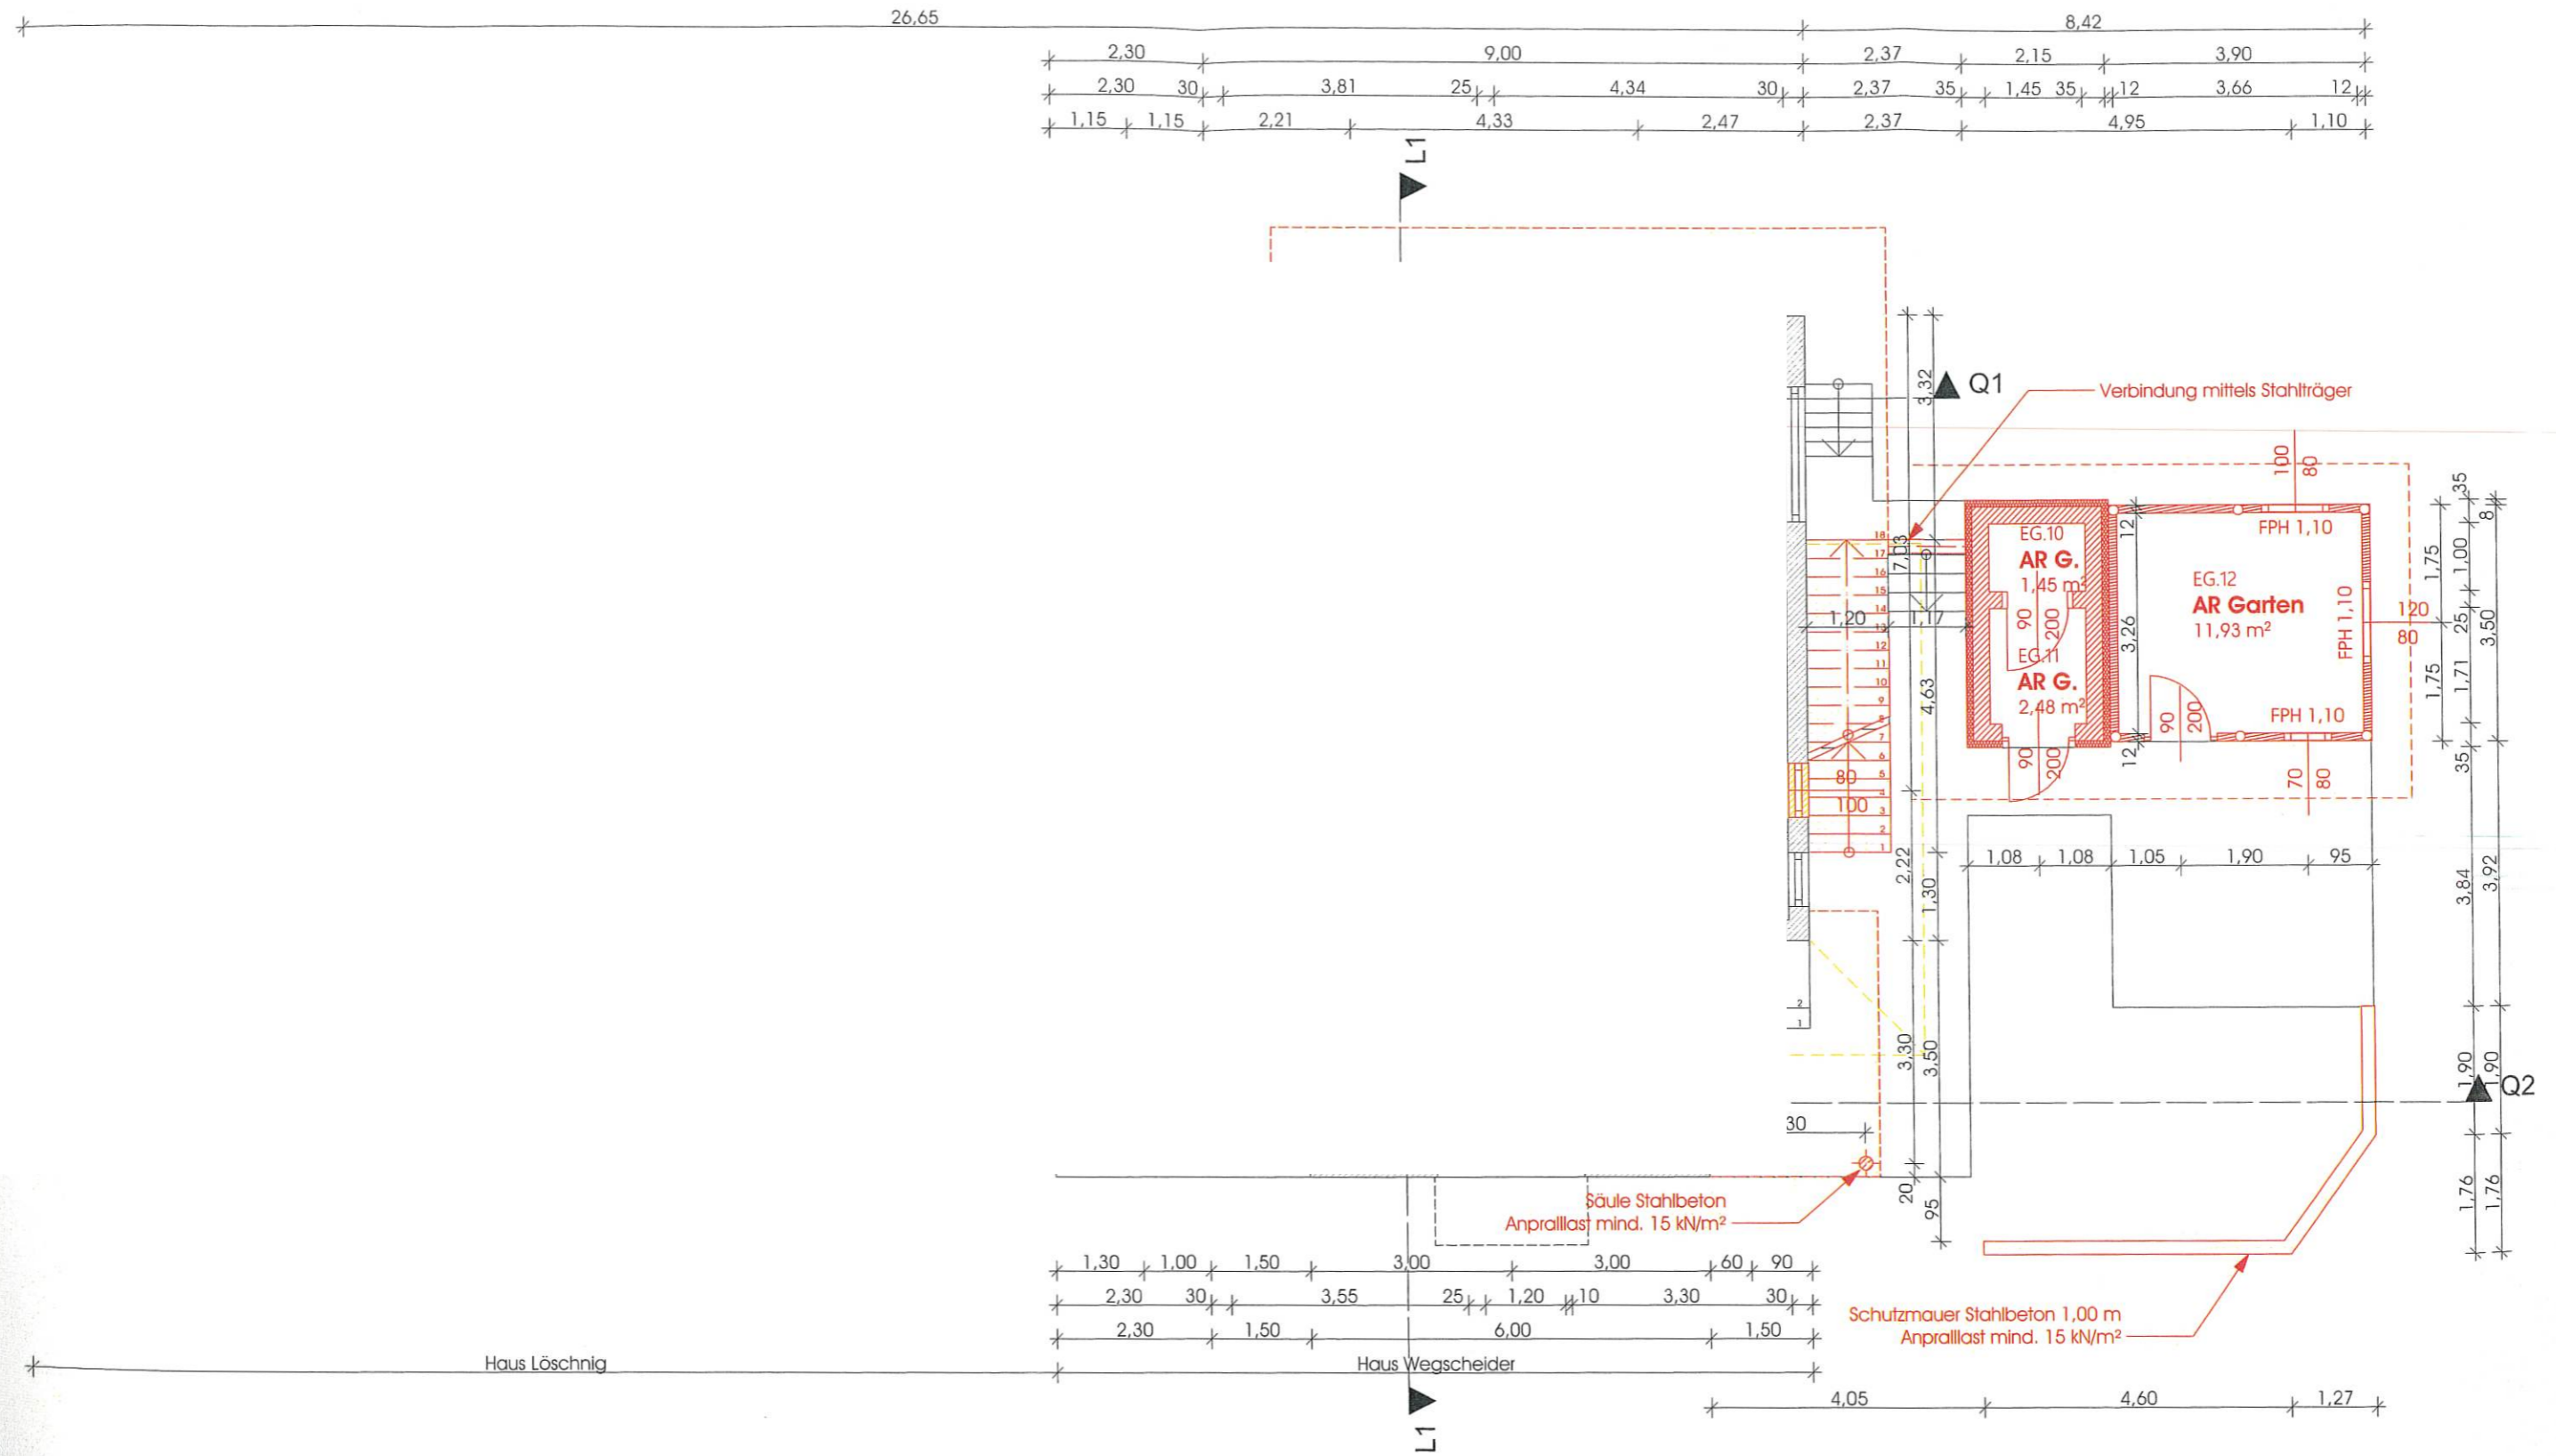

±0,00 = FBOK EG Bestand

<p>BAUHERR wegscheider martin lind 185, 9753 kleblach-lind</p>	<p>BAUVORHABEN: MFH wegscheider lind 185, 9753 kleblach-lind</p>	<p>PLAN NR.: 23051 - EIN_05</p>	<p>PLANUNGSSTUFE: Einreichung</p>	<p>DATUM: 05.09.2024</p>	<p>Plantitel: Erdgeschoss</p>	<p>MASSTAB: 1:100</p>
---	---	-------------------------------------	--	-------------------------------------	--	----------------------------------

